



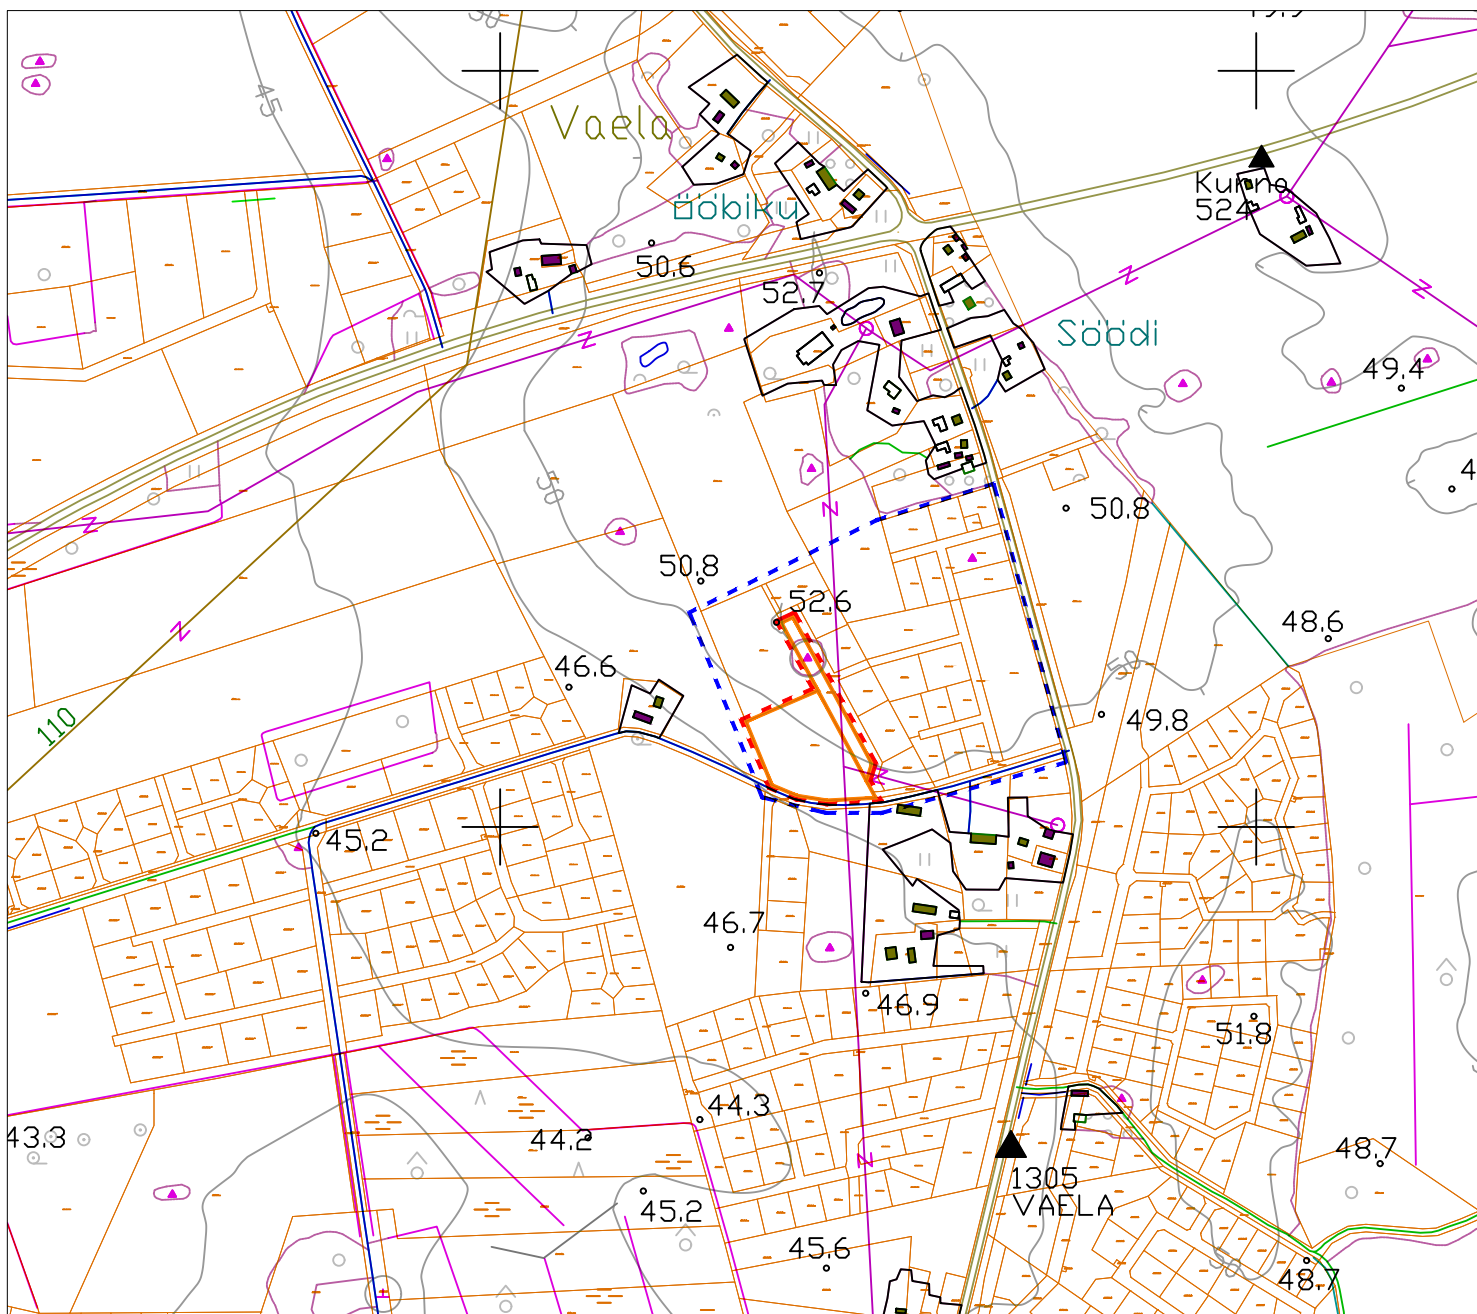

PLANEERITAV MAA-ALA (18641,0 M2)

PLANEERITAVA MAA-ALA KONTAKTVÖÖNDI PIIR

PLANEERITAVA KINNISTU PIIR

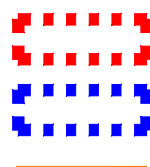

KIILI VALLAVALITSUS	VAELA KÜLA RAEHANSU DETAILPLANEERING		
SKEEM DETAILPLANEERINGU ALA JA KONTAKTVÖÖNDI PIIRI MÄÄRAMISEKS			M 1:10 000
VALLAARHITEKT	Eduard Ventman		