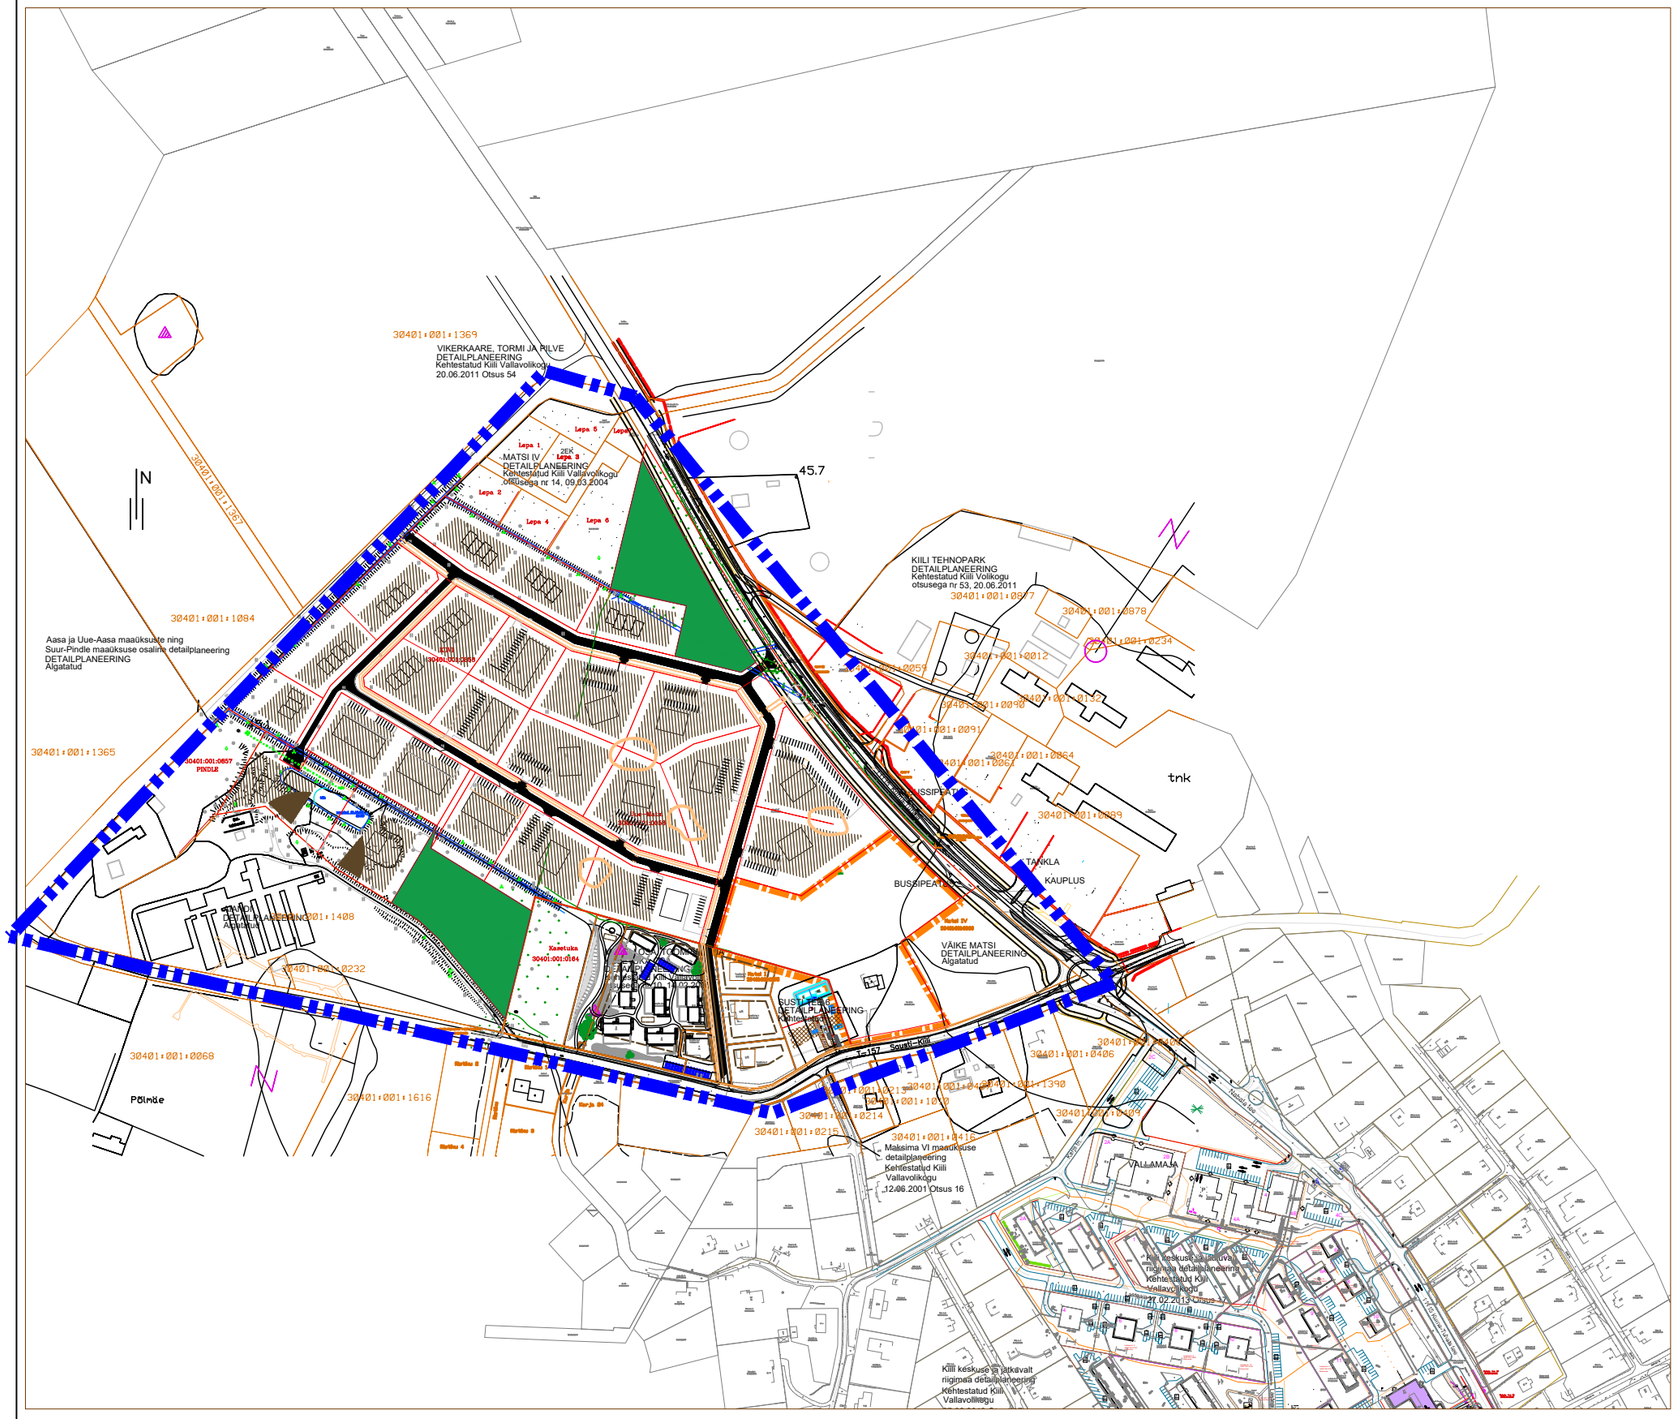


TINGMÄRGID:

- PLANEERITUD ALA PIIR
- KONTAKTVÖÖNDI PIIR
- OLEMAOLEV ÕIDUTEE
- OLEMAOLEV KERGLIIKLUSTEE
- HALJASALA

Detailplaneeringu koostamisel on arvestatud järgmiste varem koostatud ja koostamisel olevate projektidega:

-Kiili valla kehtiv üldplaneering;
-Kiili Tehnopargi kehtiv detailplaneering;
-Sausti küla Matsi I osa Toompihla ja Kasetuka osa katastriüksuste kehtestatud detailplaneering (arendamise lõppstaadiumis);
-Sausti küla Matsi VI katastriüksus kehtestatud detailplaneering;
-Sausti tee 6 kehtestatud detailplaneering;
-Väike-Matsi katastriüksus koostamisel olev detailplaneering;
-Aiandi katastriüksus koostamisel olev detailplaneering.

MTR reg.nr. EEP000943
reg.nr.11307776
EHITUSPROJEKT
Pärnu mnt 388/Salve 2A
Tallinn 11612
tel 5518761

OBJEKT:
HARJUMAA KIILI VALD KIILI ALEVIK
SAUSTI TEE 4 KINNISTU DETAILPLANEERING

PR.NR:267-2022D

KUUP.:09.01.2025

VAST. SPETS.	K.REINSALU		JOONIS:
ARHITEKT	V.ALUMETS		KONTAKTVÖÖNDISKEEM
PROJ.JUHT	H.C. ÕUNAP		TELLIJA:
			ReKo Capital OÜ

JOONIS: -

3