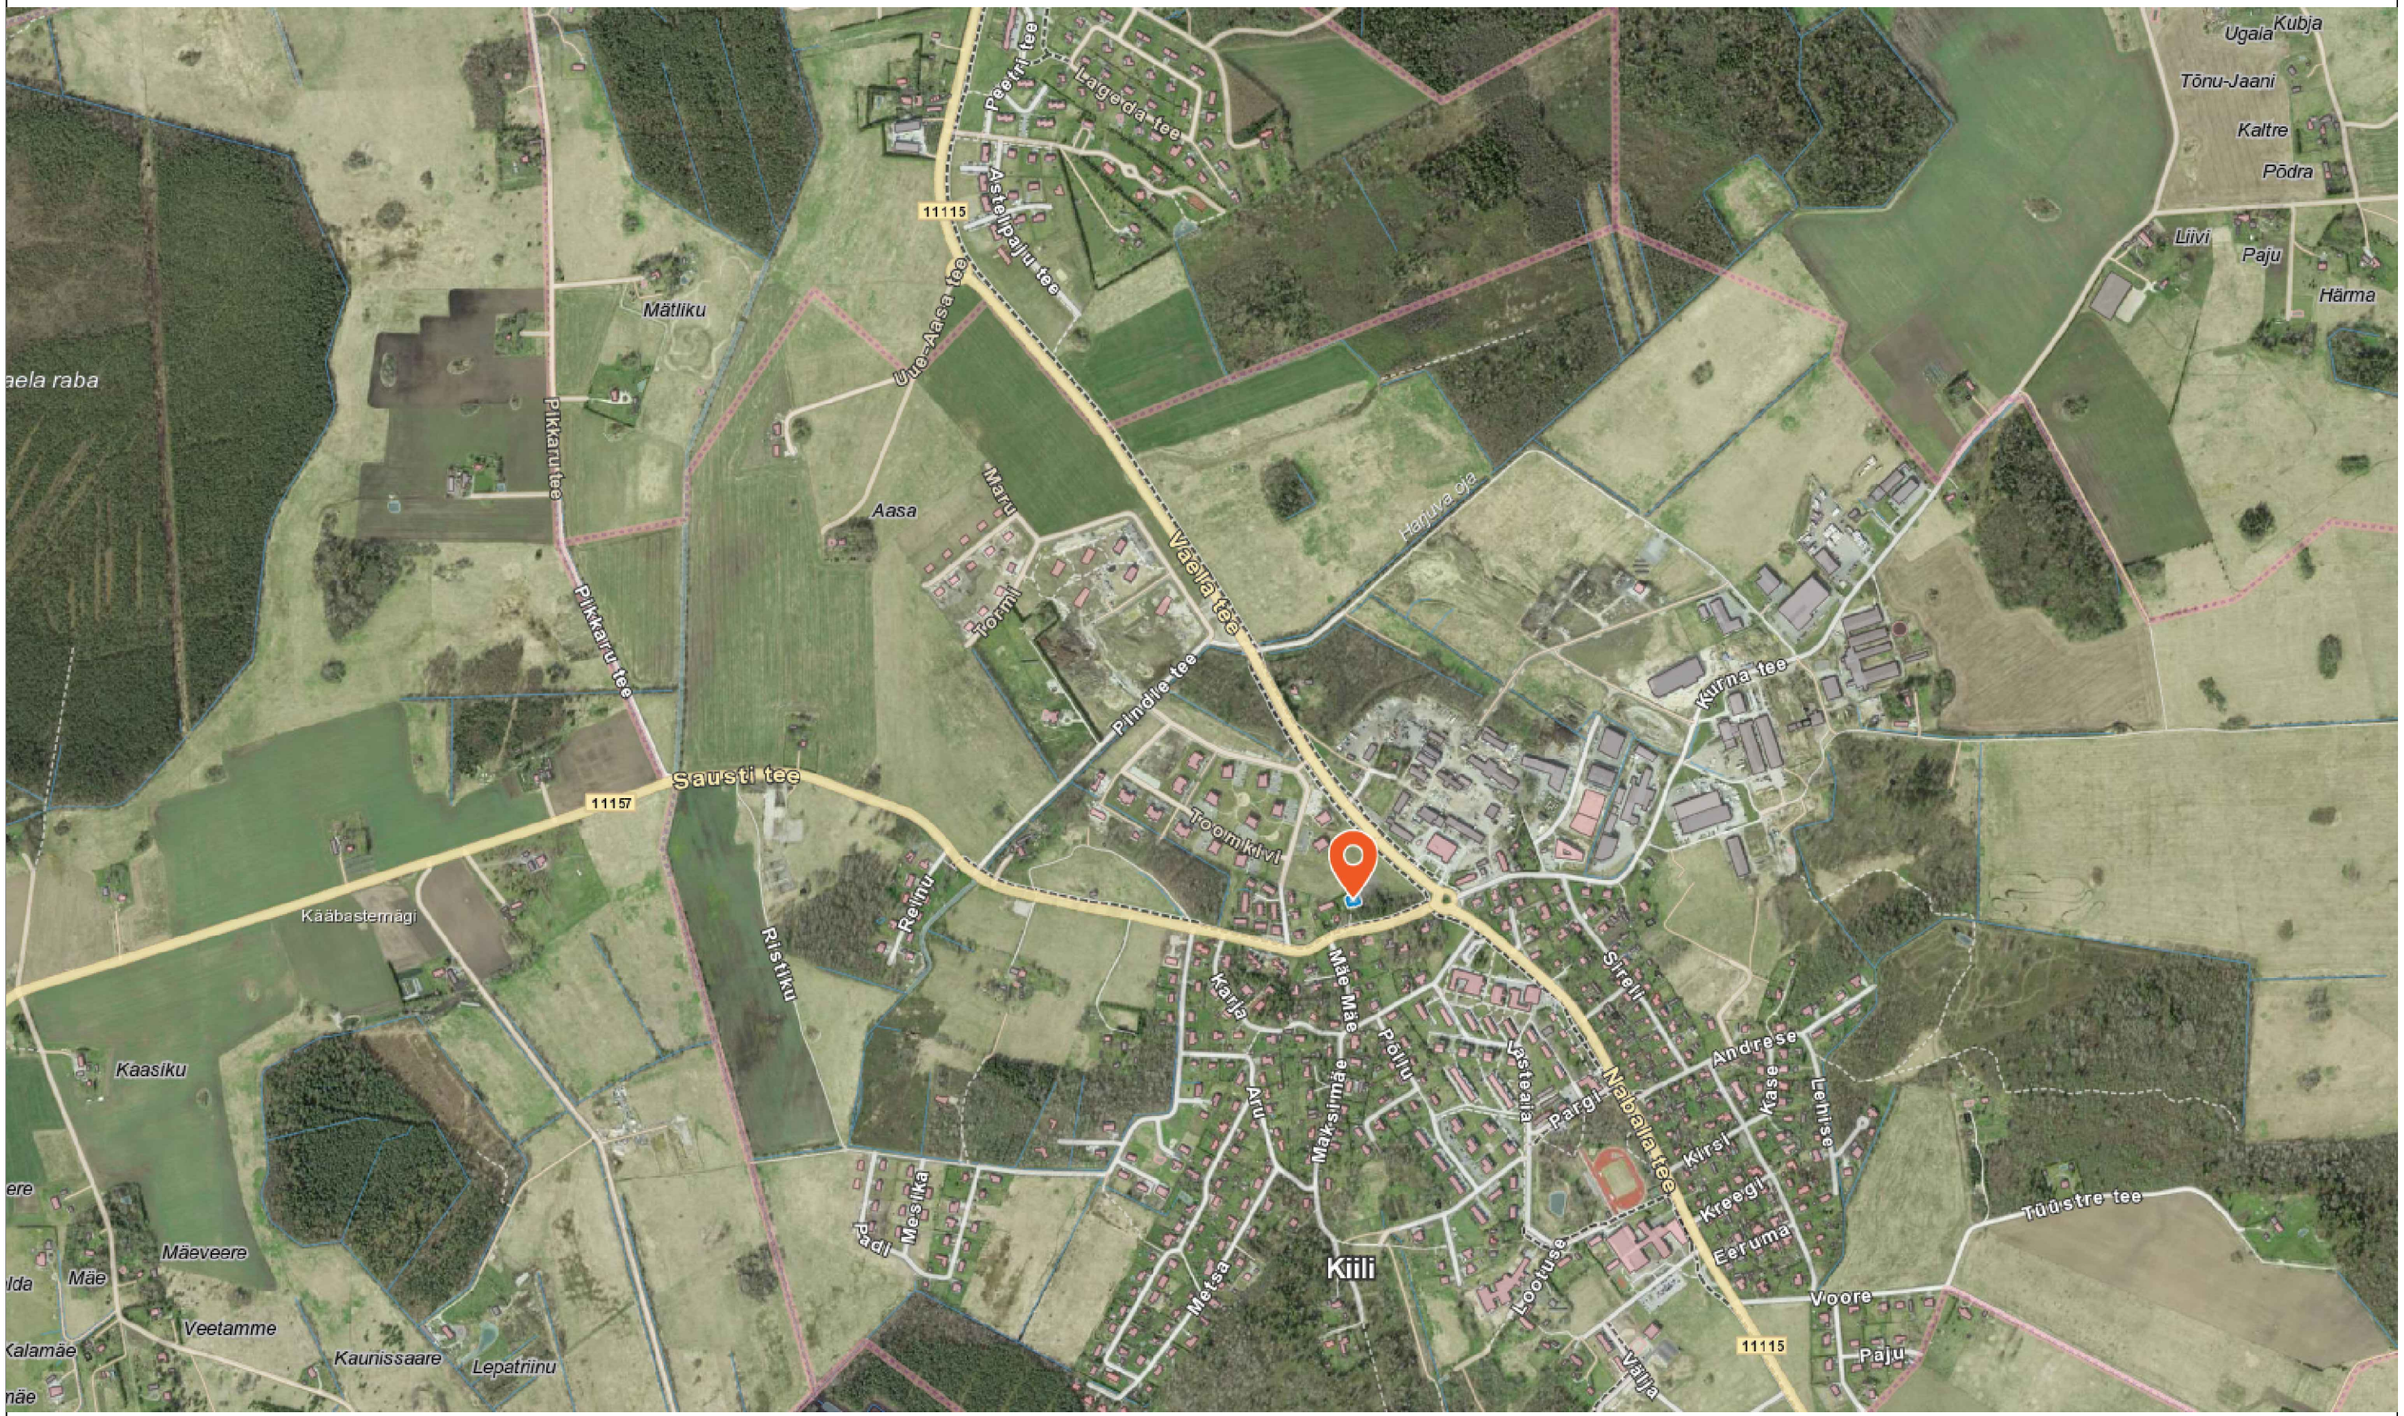


MTR reg.nr. EEP000943 reg.nr.11307776 EHITUSPROJEKT Pärnu mnt 388/Salve 2A Tallinn 11612 tel 5518761	OBJEKT: HARJUMAA KIILI VALD KIILI ALEVIK SAUSTI TEE 4 KINNISTU DETAILPLANEERING				PR.NR:267-2022D KUUP.:09.01.2025
	VAST. SPETS.	K.REINSALU		JOONIS:	-
	ARHITEKT	V.ALUMETS		SITUATSIOONISKEEM	
	PROJ.JUHT	H.C. ÕUNAP		TELLIJA:	1
				ReKo Capital OÜ	