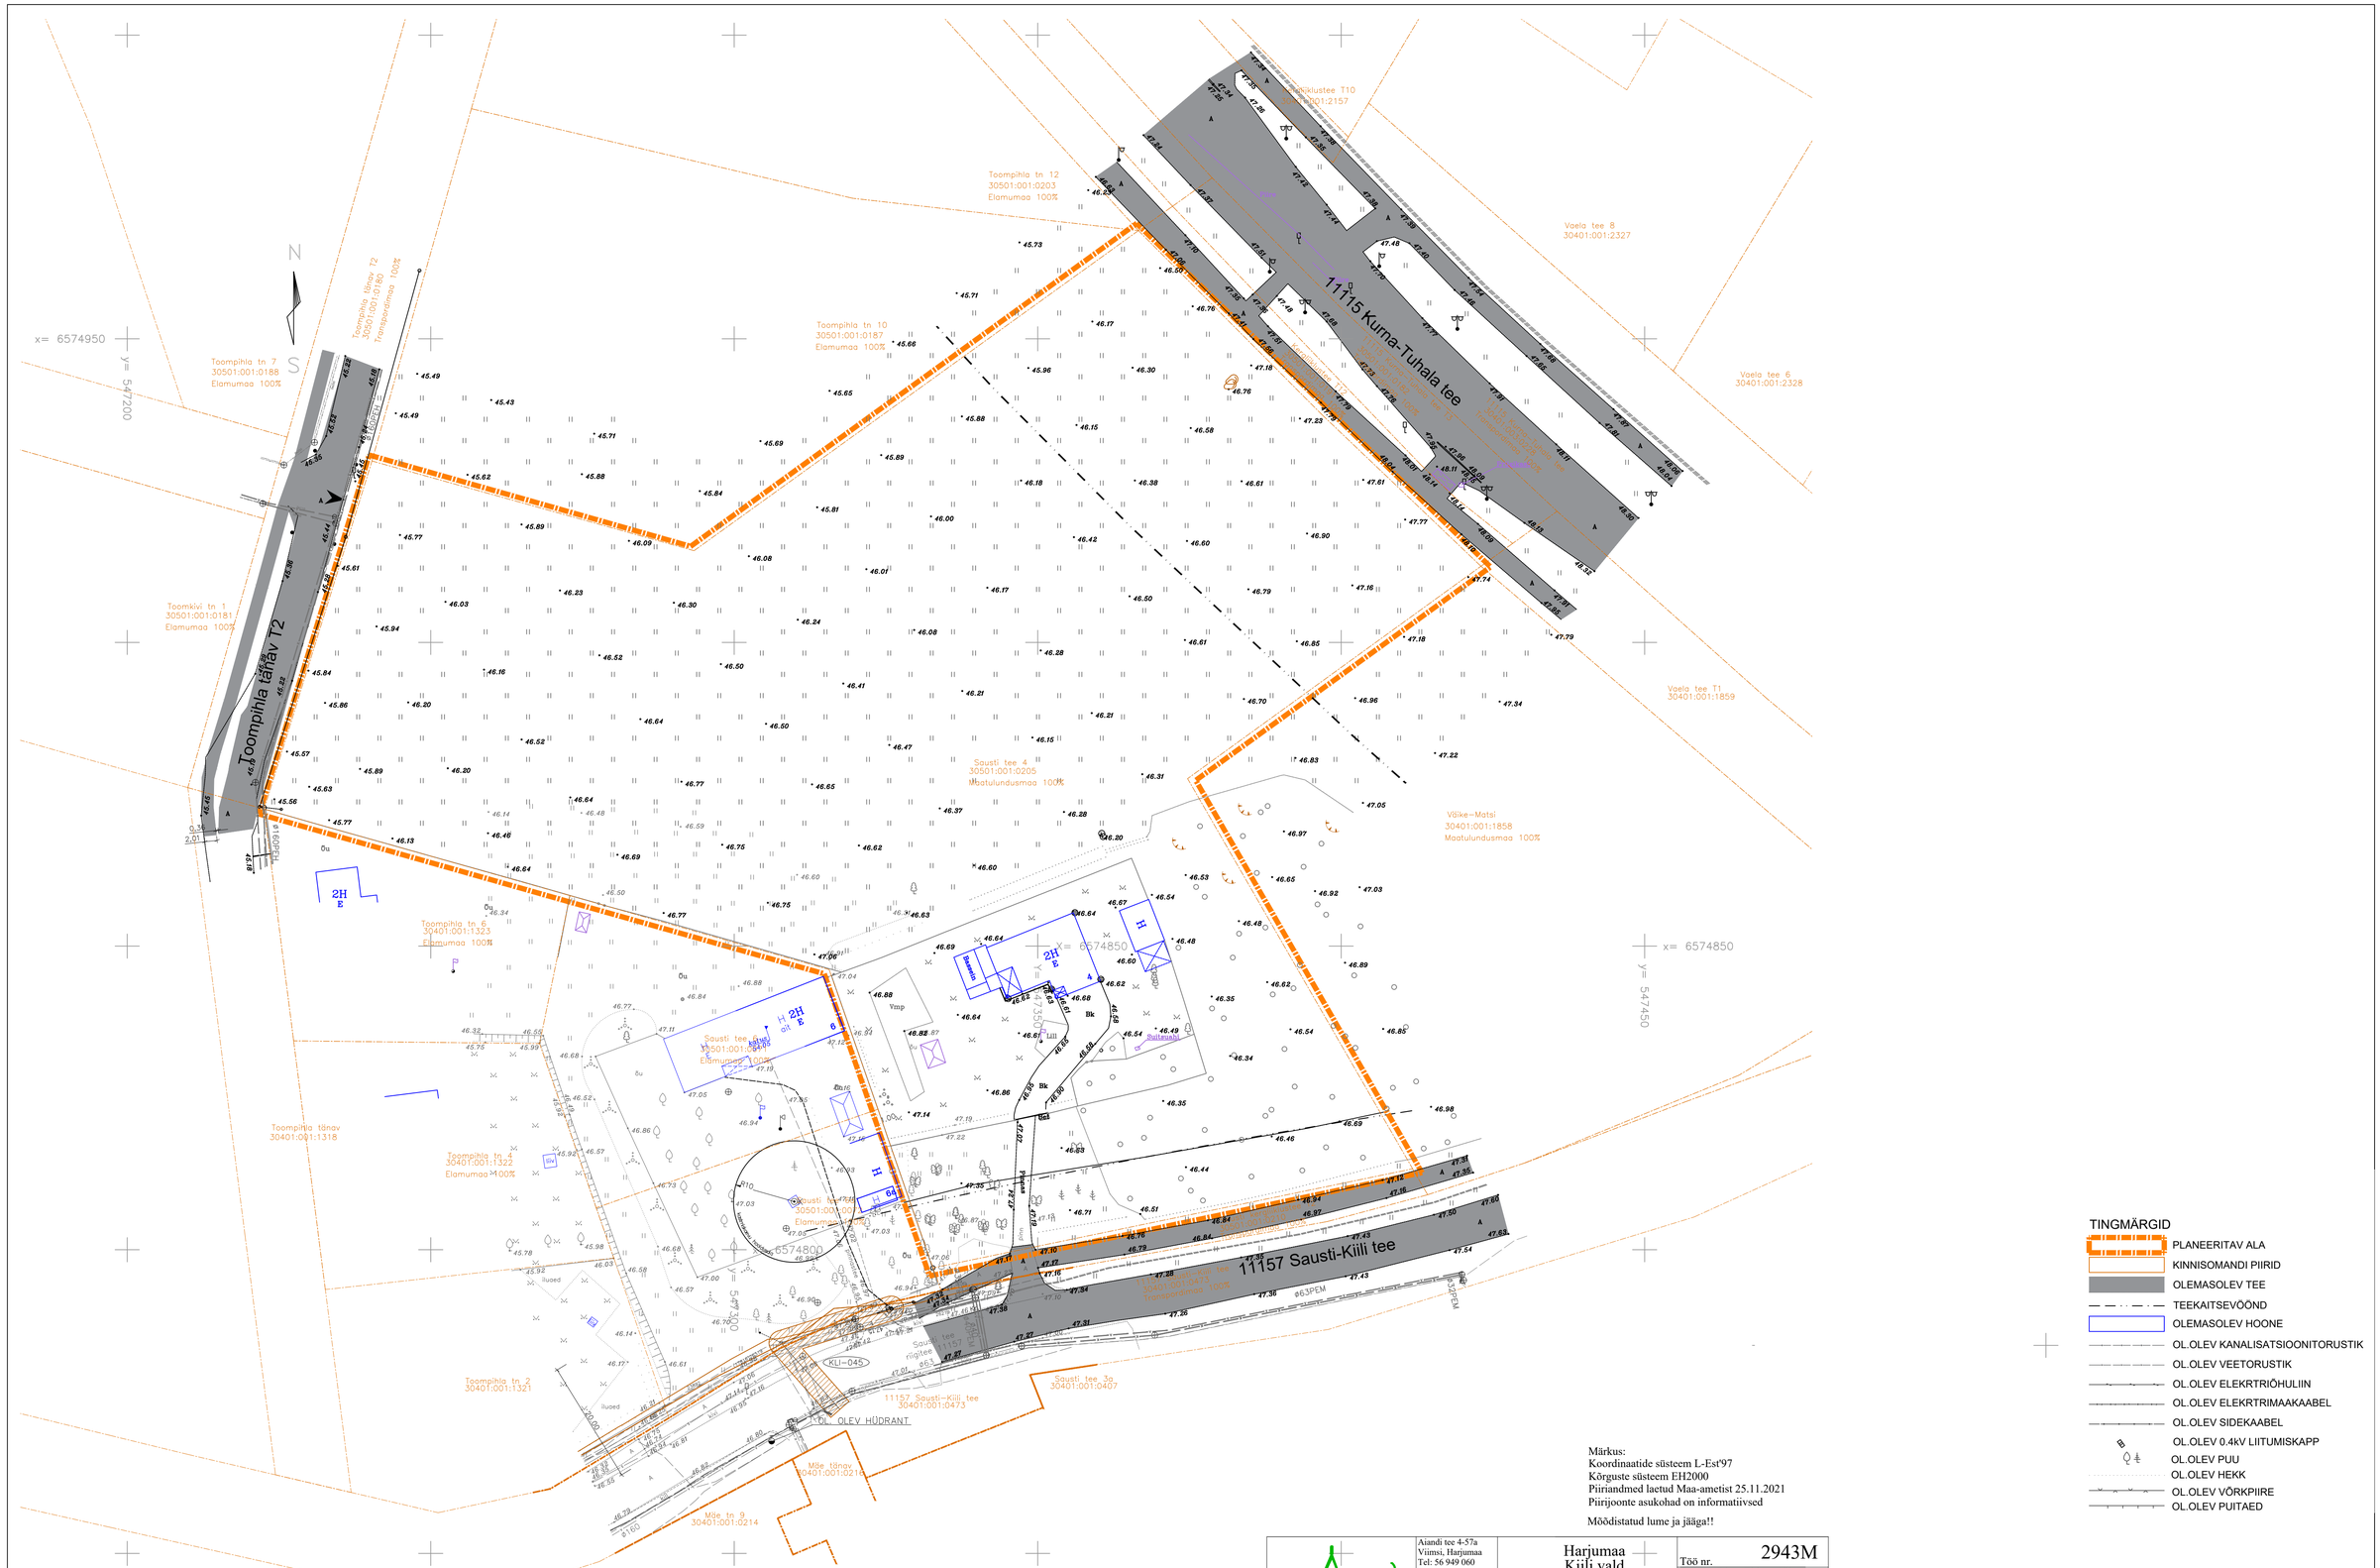


Märkus:
Koordinaatide süsteem L-Est'97
Kõrguste süsteem EH2000
Piiriandmed laetud Maa-ametist 25.11.2021
Piirijoonte asukohad on informatiivsed

Mõõdistatud lume ja jääga!!

TINGMÄRGID

- PLANEERITAV ALA
- KINNISOMANDI PIIRID
- OLEMASOLEV TEE
- TEEKAITSEVÖÖND
- OLEMASOLEV HOONE
- OL.OLEV KANALISATSIOONITORUSTIK
- OL.OLEV VEETORUSTIK
- OL.OLEV ELEKRTRIÕHULIIN
- OL.OLEV ELEKRTRIMAAKAABEL
- OL.OLEV SIDEKAABEL
- OL.OLEV 0.4kV LIITUMISKAPP
- OL.OLEV PUU
- OL.OLEV HEKK
- OL.OLEV VÕRKPIIRE
- OL.OLEV PUITAED

Ankord
Aiandi tee 4-57a
Viimsi, Harjumaa
Tel: 56 949 060
ankord@ankord.ee
www.ankord.ee
Reg nr. 11831603
EEG000193, 709 MA

Mõõdistaja	K.Melts	
Joonestaja	K.Värk	
Kontrollija	O.Kütt	
Geodeedi O.Kütt kutsetunnistus nr 131791		

Kasutatud instrumendid: Leica TS12
Kalibreerimise protokoll: Leica Geosystems AG nr CTE-0378/2018

Harjumaa
Kiili vald

Kiili alevik
Sausti tee 4

Geodeetiline
alusplaan

Töö nr.	2943M
Tellija:	Riser Ehitus OÜ
Joonise nr.	01
Mõõtkava	M=1:500
Mõõdistamise aeg	14.01.2022
Väljastamise aeg	0
Koordinaatide süst.	L-Est'97
Kõrguste süst.	EH2000

MTR reg.nr. EEP000943
reg.nr.11307776
EHITUSPROJEKT
Pärnu mnt 388/Salve 2A
Tallinn 11612
tel 5518761

OBJEKT:
HARJUMAA KIILI VALD KIILI ALEVIK
SAUSTI TEE 4 KINNISTU DETAILPLANEERING

PR.NR:267-2022D
KUUP.:09.08.2025

VAST. SPETS.	K.REINSALU	JOONIS:	1:500
ARHITEKT	V.ALUMETS	TUGIPLAAN	
PROJ.JUHT	H.C. ÕUNAP	TELLIJA: ReKo Capital OÜ	2