


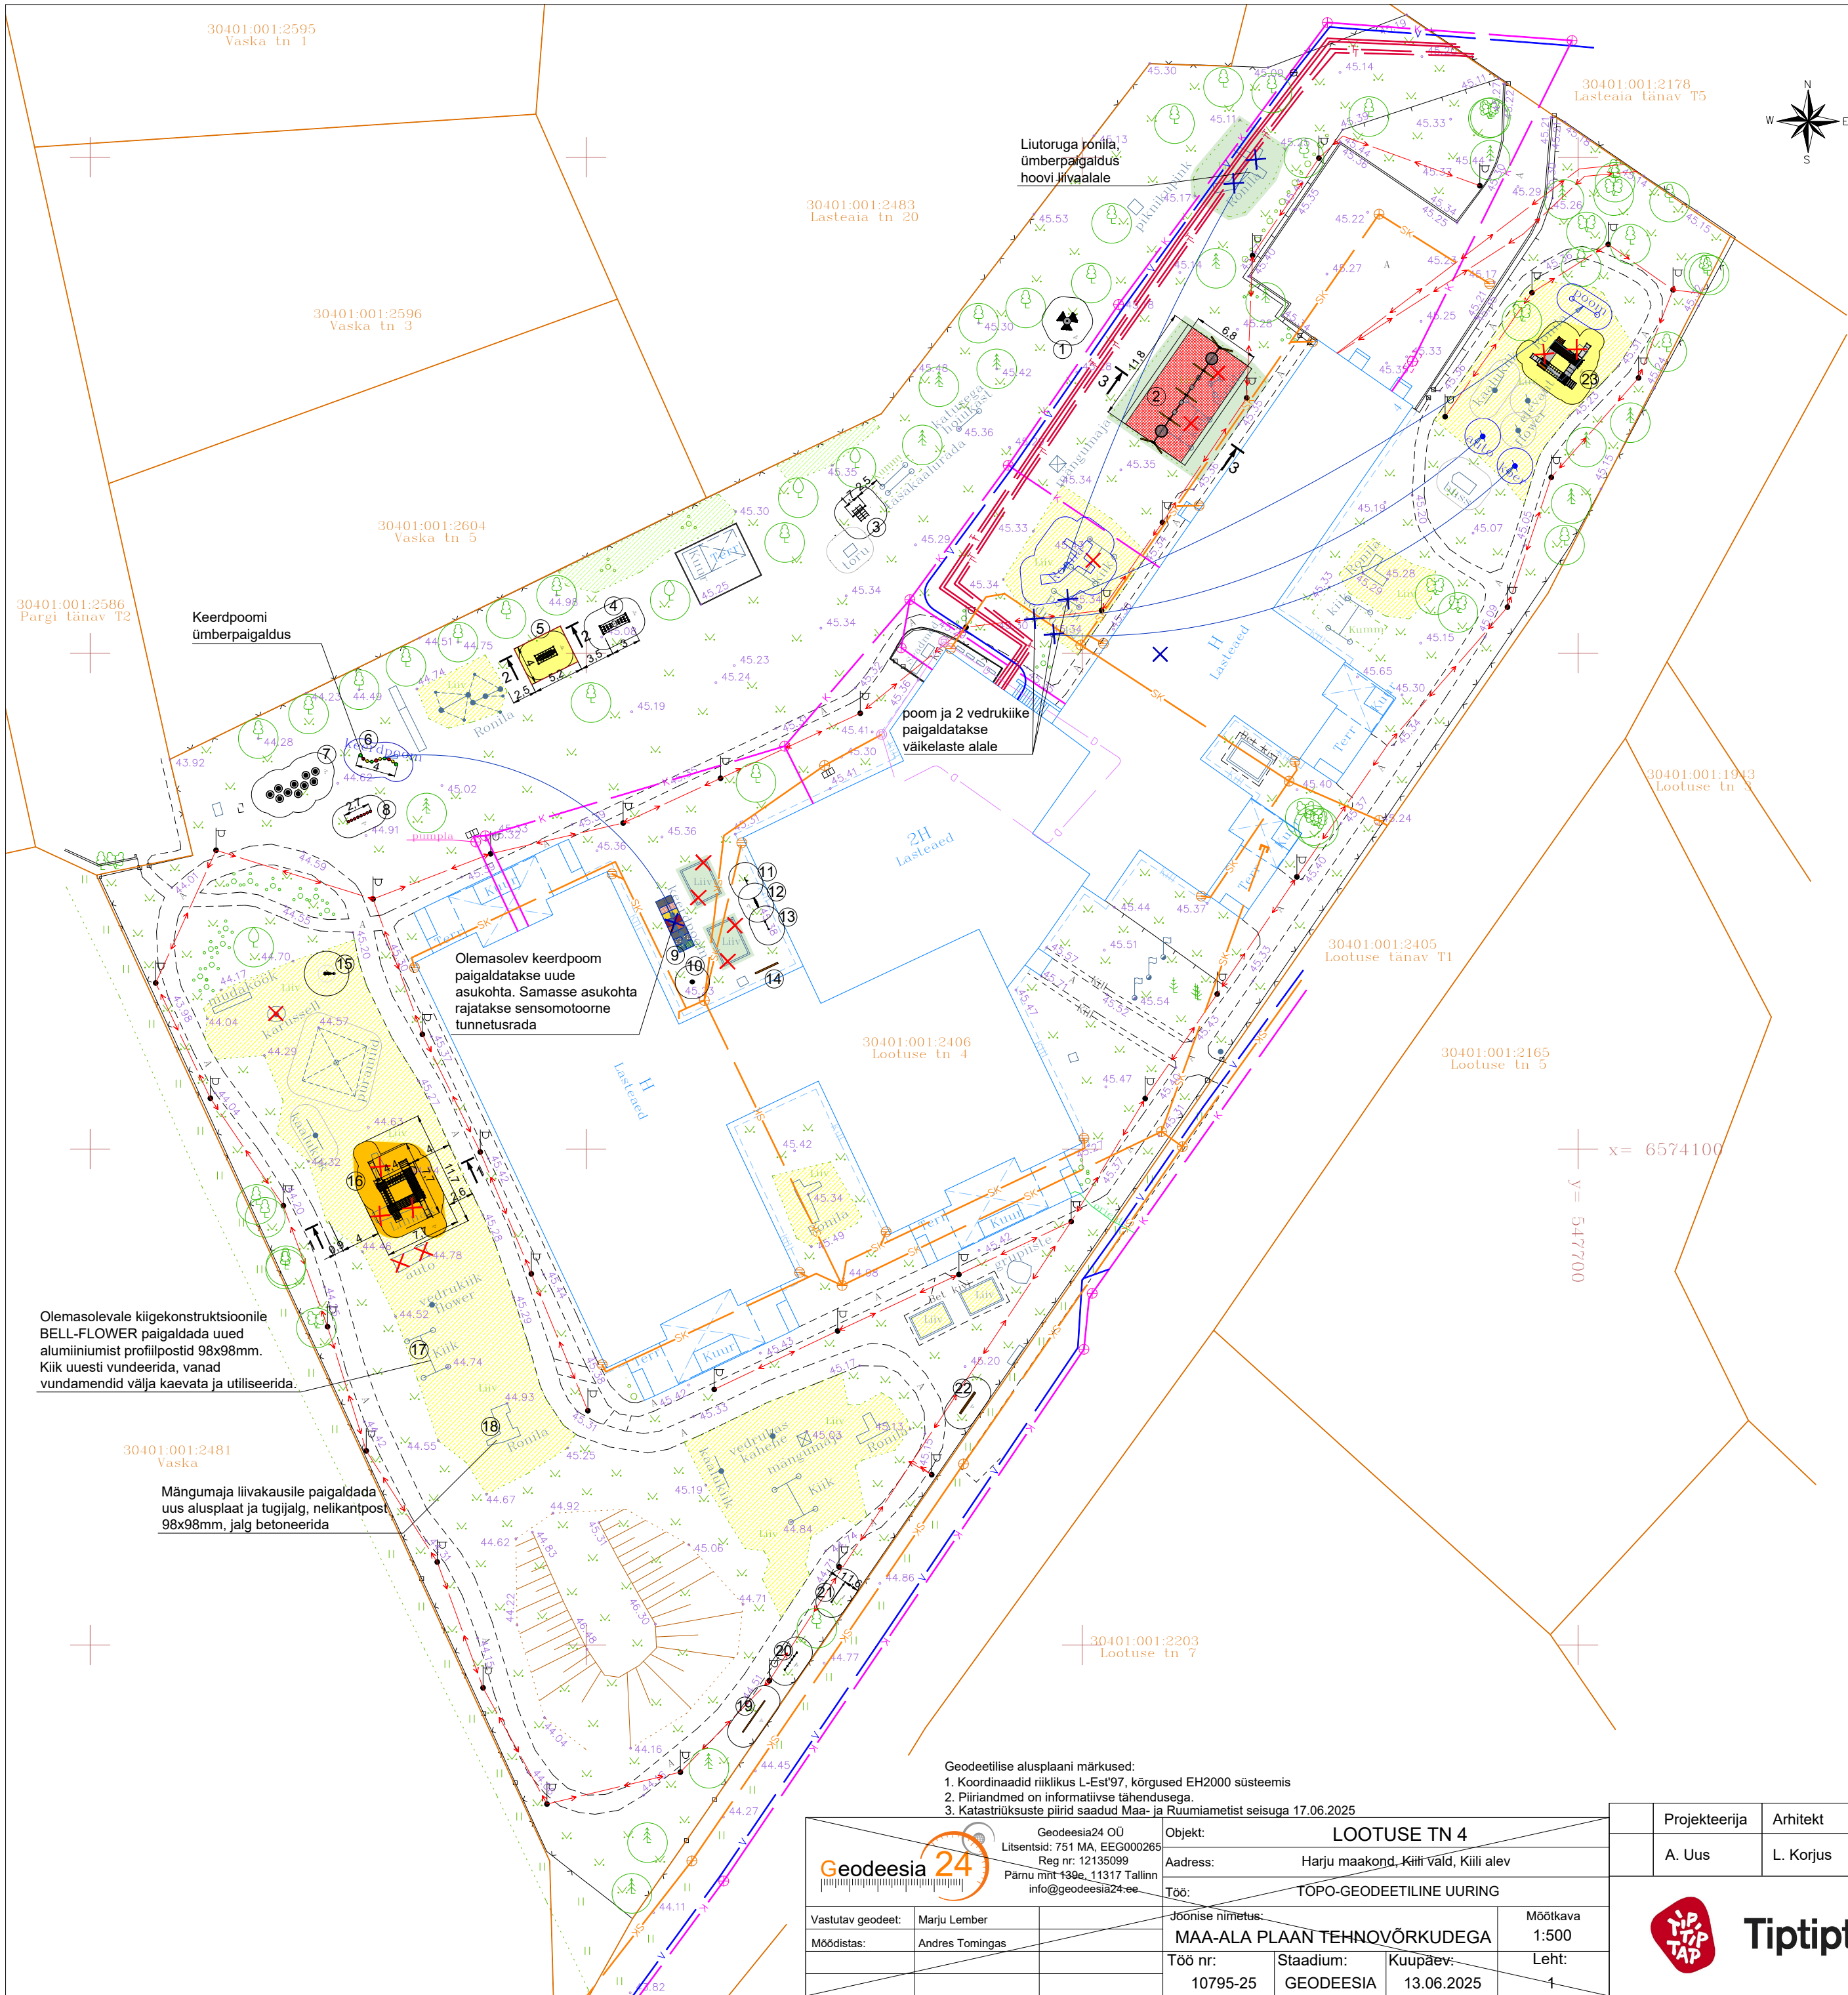

KIILI LASTEAIA MÄNGUVÄLJAK
LOOTUSE TN 4, KIILI ALEV,
KIILI VALD, HARJU MAAKOND
ASENDIPLAAN

TINGMÄRGID JA
PROJEKTEERITUD MÄNGUVAHENDID
(koos turvaalaga)

- Olemasolev kinnistu piir
- Olemasolev veetorustik
- Olemasolev kanalisatsioonitorustik
- Olemasolev sajuveetorustik
- Olemasolev kaugkütetrass
- Olemasolev sidetrass
- Olemasolev sidekaabel
- Olemasolev keskpinge õhuliin
- Olemasolev madalpinge maakaabel
- Olemasolev puu ja põõsastik
- Olemasolev liivakattega turvaalus 30cm
- Projekteeritud 40cm liivakattega turvaalus (liiva lisamine olemasolevale 30cm liivaalale) mängulinnaku ALEXANDER alal 72m²
- Projekteeritud 30cm liivakattega turvaalused, kokku 69m², sh uus liivakattega turvaalus koos puitääristusega tasakaaluraja nr 5 alal 21m², uue linnaku nr 28 AMANDA alal olemasoleva liivakatte kontroll ja liiva lisamine 48m²
- Projekteeritud 5cm EPDM-kummikattega turvaalus 81m², piiratud plastikservaga
- Projekteeritud murukatte taastamine ca 130m²
- Projekteeritud katendi konstruktiivse löike asukoht
- Olemasolev ja säiliv mänguvahend
- Likvideeritav ja utiliseeritav mänguvahend
- Uude asukohta ümberpaigaldatav mänguvahend, uues asukohas tähistatud koos toote nimega ja turvaalaga
- Mängumaja SPACE STATION (MM004 MF)
- Kiigekonstruktsioon 8-kohaline BELL-FLOWER (K010 FORP MF), Linnupesa rippkiige komplekt Bird Nest d=1m (KRK11BL MF) 2kmpl rippkiik (KRK2 MF) 4kmpl
- Tasakaaluraja osa 11, lai ronimisvõrk (TKR511 FORP MF)
- Tasakaaluraja osa 15, köitest ja vedruga tasakaalurada (TKR515 FORP MF)
- Tasakaaluraja osa 14, võrguga tunnel (TKR514 FORP MF)
- Olemasoleva keerdpoomi SNAKE medium (PVP10M MF) ümberpaigaldus
- Tasakaalurada SPACERACE (TKR607 FORP MF)
- Tasakaalurada EPDM astmed (TKR606 MF)
- Sensomotoorne tunnetusrada (paarisrada) L= ca 5,7m
- Puupakud graniitsõelmetega
- Puukooremüts fr 15/50mm
- Sõelatud liiv fr 0,2/2mm
- Käbid
- Säepuru
- Graniidist peenikülustik fr 4/12
- Maasõelid d=15, 25 cm, kivide vuuigid täita graniitsõelmetega fr 2/8mm
- Kunstmuru, jalad puhtaks -)
- Muusikamäng Virtuooso Tongue Drum Flower alumiiniumpostiga (FIVTDFL-AL-WP MF)
- Tegelussein Optical wheel (I003 MF)
- Tegelussein ANIMALS (AW02A SUM MF)
- Tegelussein LABÜRINT (AW29 FORP MF)
- Välitahvel (TAH001 MF) L=2,5m
- Liivakopp (221232 MF)
- Mängulinnak ALEXANDER (LM208 FORP MF) Hk=2,25m
- Olemasoleval kiigekonstruktsioonil BELL-FLOWER (K002) asendada liimpuidust postid uute alumiiniumpostidega 98x98mm
- Olemasoleval mängumajal MANSION (Z011A) paigaldada liivakausi alla uus alusplaat ja tugijalg 98x98mm
- Kaldega poom liimpuidust, kaetud liibisemis- ja kulumiskindla plastikuga (PLP12 FORP MF)
- Tasakaaluraja osa 8, plastikust käepidemed (TKR508 FORP MF)
- Tasakaaluraja osa 6, köitest aasad (TKR506 FORP MF)
- Poom vedrudel, kaetud liibisemis- ja kulumiskindla plastikuga (PLP13 FORP MF)
- Väikelaste mängulinnak AMANDA (LM016 FORP MF)

Geodeetilise alusplaani märkused:
1. Koordinaadid riiklikus L-Est'97, kõrgused EH2000 süsteemis
2. Piirandmed on informatiivse tähendusega.
3. Katastriüksuste piirid saadud Maa- ja Ruumiametist seisuga 17.06.2025

Geodeesia24 OÜ Litsentsid: 751 MA, EEG000265 Reg nr: 12135099 Pärnu mnt 139a, 11317 Tallinn info@geodeesia24.ee		Objekt: LOOTUSE TN 4	
		Address: Harju maakond, Kiili vald, Kiili alev	
		Töö: TOPO-GEODEETILINE UURING	
Vastutav geodeet:	Marju Lember	Joonise nimetus:	MAA-ALA PLAAN TEHNOVÕRKUDEGA
Möödistas:	Andres Tormingas	Möötkava:	1:500
		Töö nr:	10795-25
		Stadium:	GEODEESIA
		Kuupäev:	13.06.2025
		Leht:	1

Projekteerija	Arhitekt	TÖÖ NR.	Kuupäev	OBJEKT: Kiili Lasteaia mänguväljak, Lootuse tn 4, Kiili alev, Kiili vald, Harju maakond	
A. Uus	L. Korjus	202527	30. juuni 2026	TELLIJA: Kiili Varahalduse SA, Nabala tee 2a, Kiili alev, Kiili vald, 75401 Harju maakond	Leht AS-4-02
				JOONIS: ASENDIPLAAN	M 1:500/ A2
					TP



Tiptaptap OÜ

Tiptaptap OÜ
Saha-Loo tee 8,
Iru küla, Jõelähtme vald
74206 Harjumaa
info@tiptaptap.ee
MTR: EEP001393,
EEH001197, KTE007654